




PROMOCION de:
29 VIVIENDAS, LOCAL y SOTANO

PARCELA 9 DEL P.P. RNP1 - LORCA

ESQUEMA GUIA

VIVIENDA TIPO 1ºB

Nº DORMITORIOS	SUP. UTIL	SUP. CONST.	SUP. TERRAZAS NO COMP.
	116,36 m ² .	128,78 m ² .	32,06 m ² .

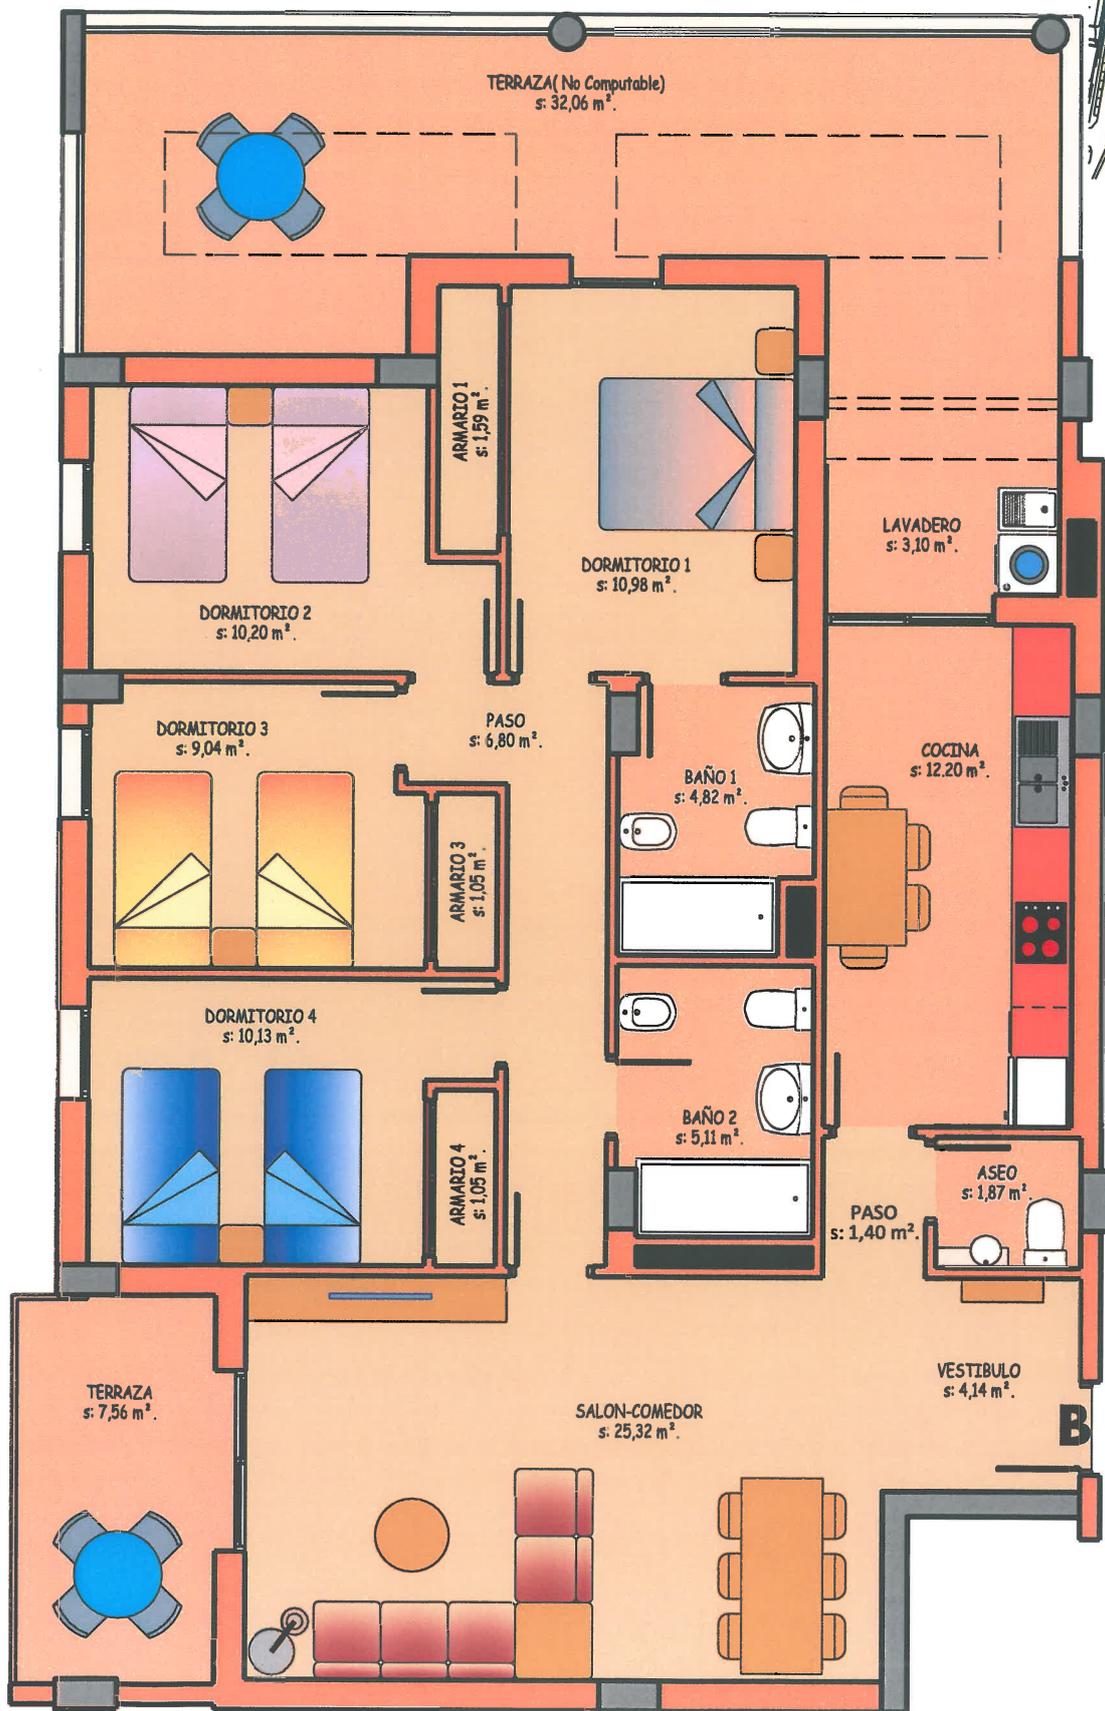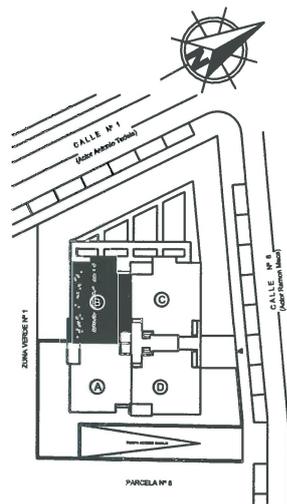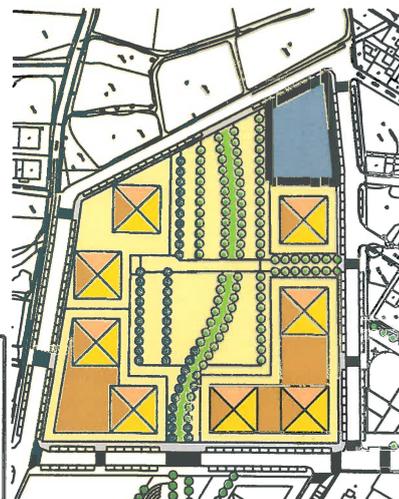

NOTA:
 ESTE PLANO APORTA UNA INFORMACION ORIENTATIVA, NO SUPONIENDO SU ENTREGA UN COMPROMISO CONTRACTUAL POR PARTE DE LA EMPRESA PROMOTORA. PUDIENDOSE INTRODUCIR CAMBIOS POR APLICACION DE NUEVA NORMATIVA O POR CRITERIOS TECNICOS.