

PROYECTO BASICO Y DE EJECUCION DE:
38 VIVIENDAS, LOCALES y SOTANOS

MODIFICADO DEL PROYECTO DE:
48 VIVIENDAS, LOCALES y SOTANOS



C/ PRESBITERO EMILIO GARCIA
 C/ MURILLO y PLAZA CALDERON DE LA BARCA

PROMOTOR:



CONSTRUCCIONES MARTIN CARRILLO, S.A.

ESQUEMA DE GUIA

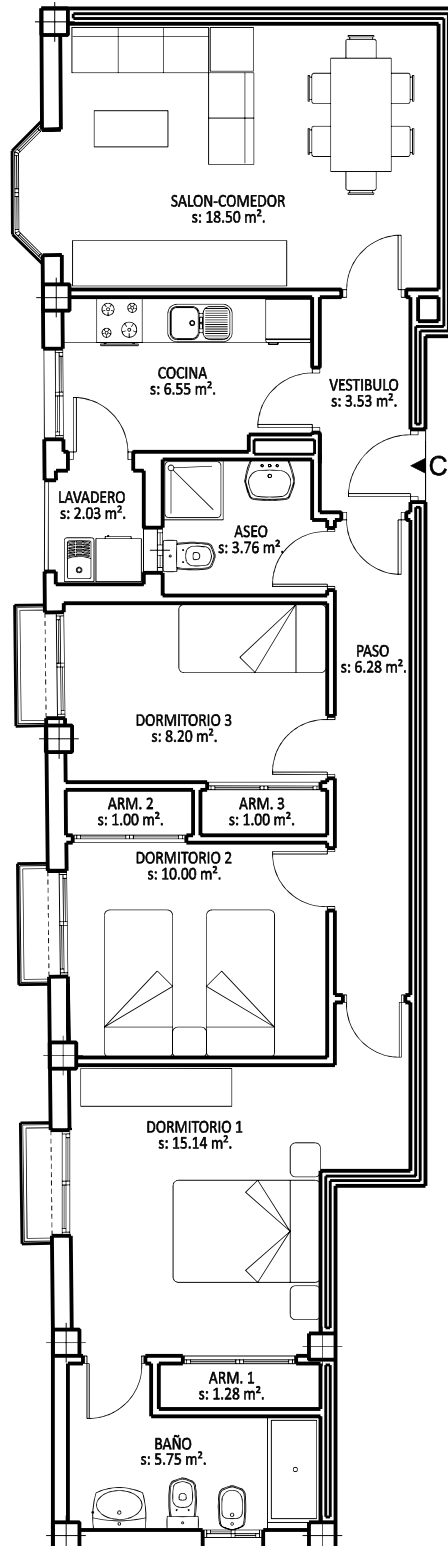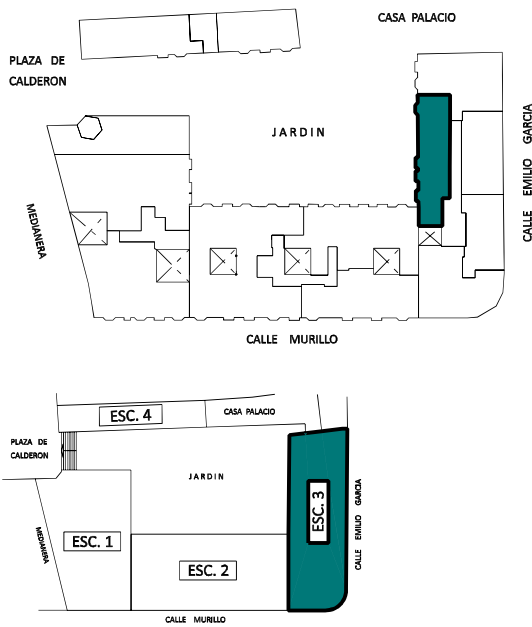

ESCALERA 3: PLANTA 1ª - VIVIENDA: C.

| Nº DORMITORIOS | SUP. UTIL | SUP. CONST. | |
|----------------|-----------|-------------|--|
| 3 | 83,02 m2. | 95,09 m2. | |

VIVIENDA INDIVIDUAL DEFINITIVA